


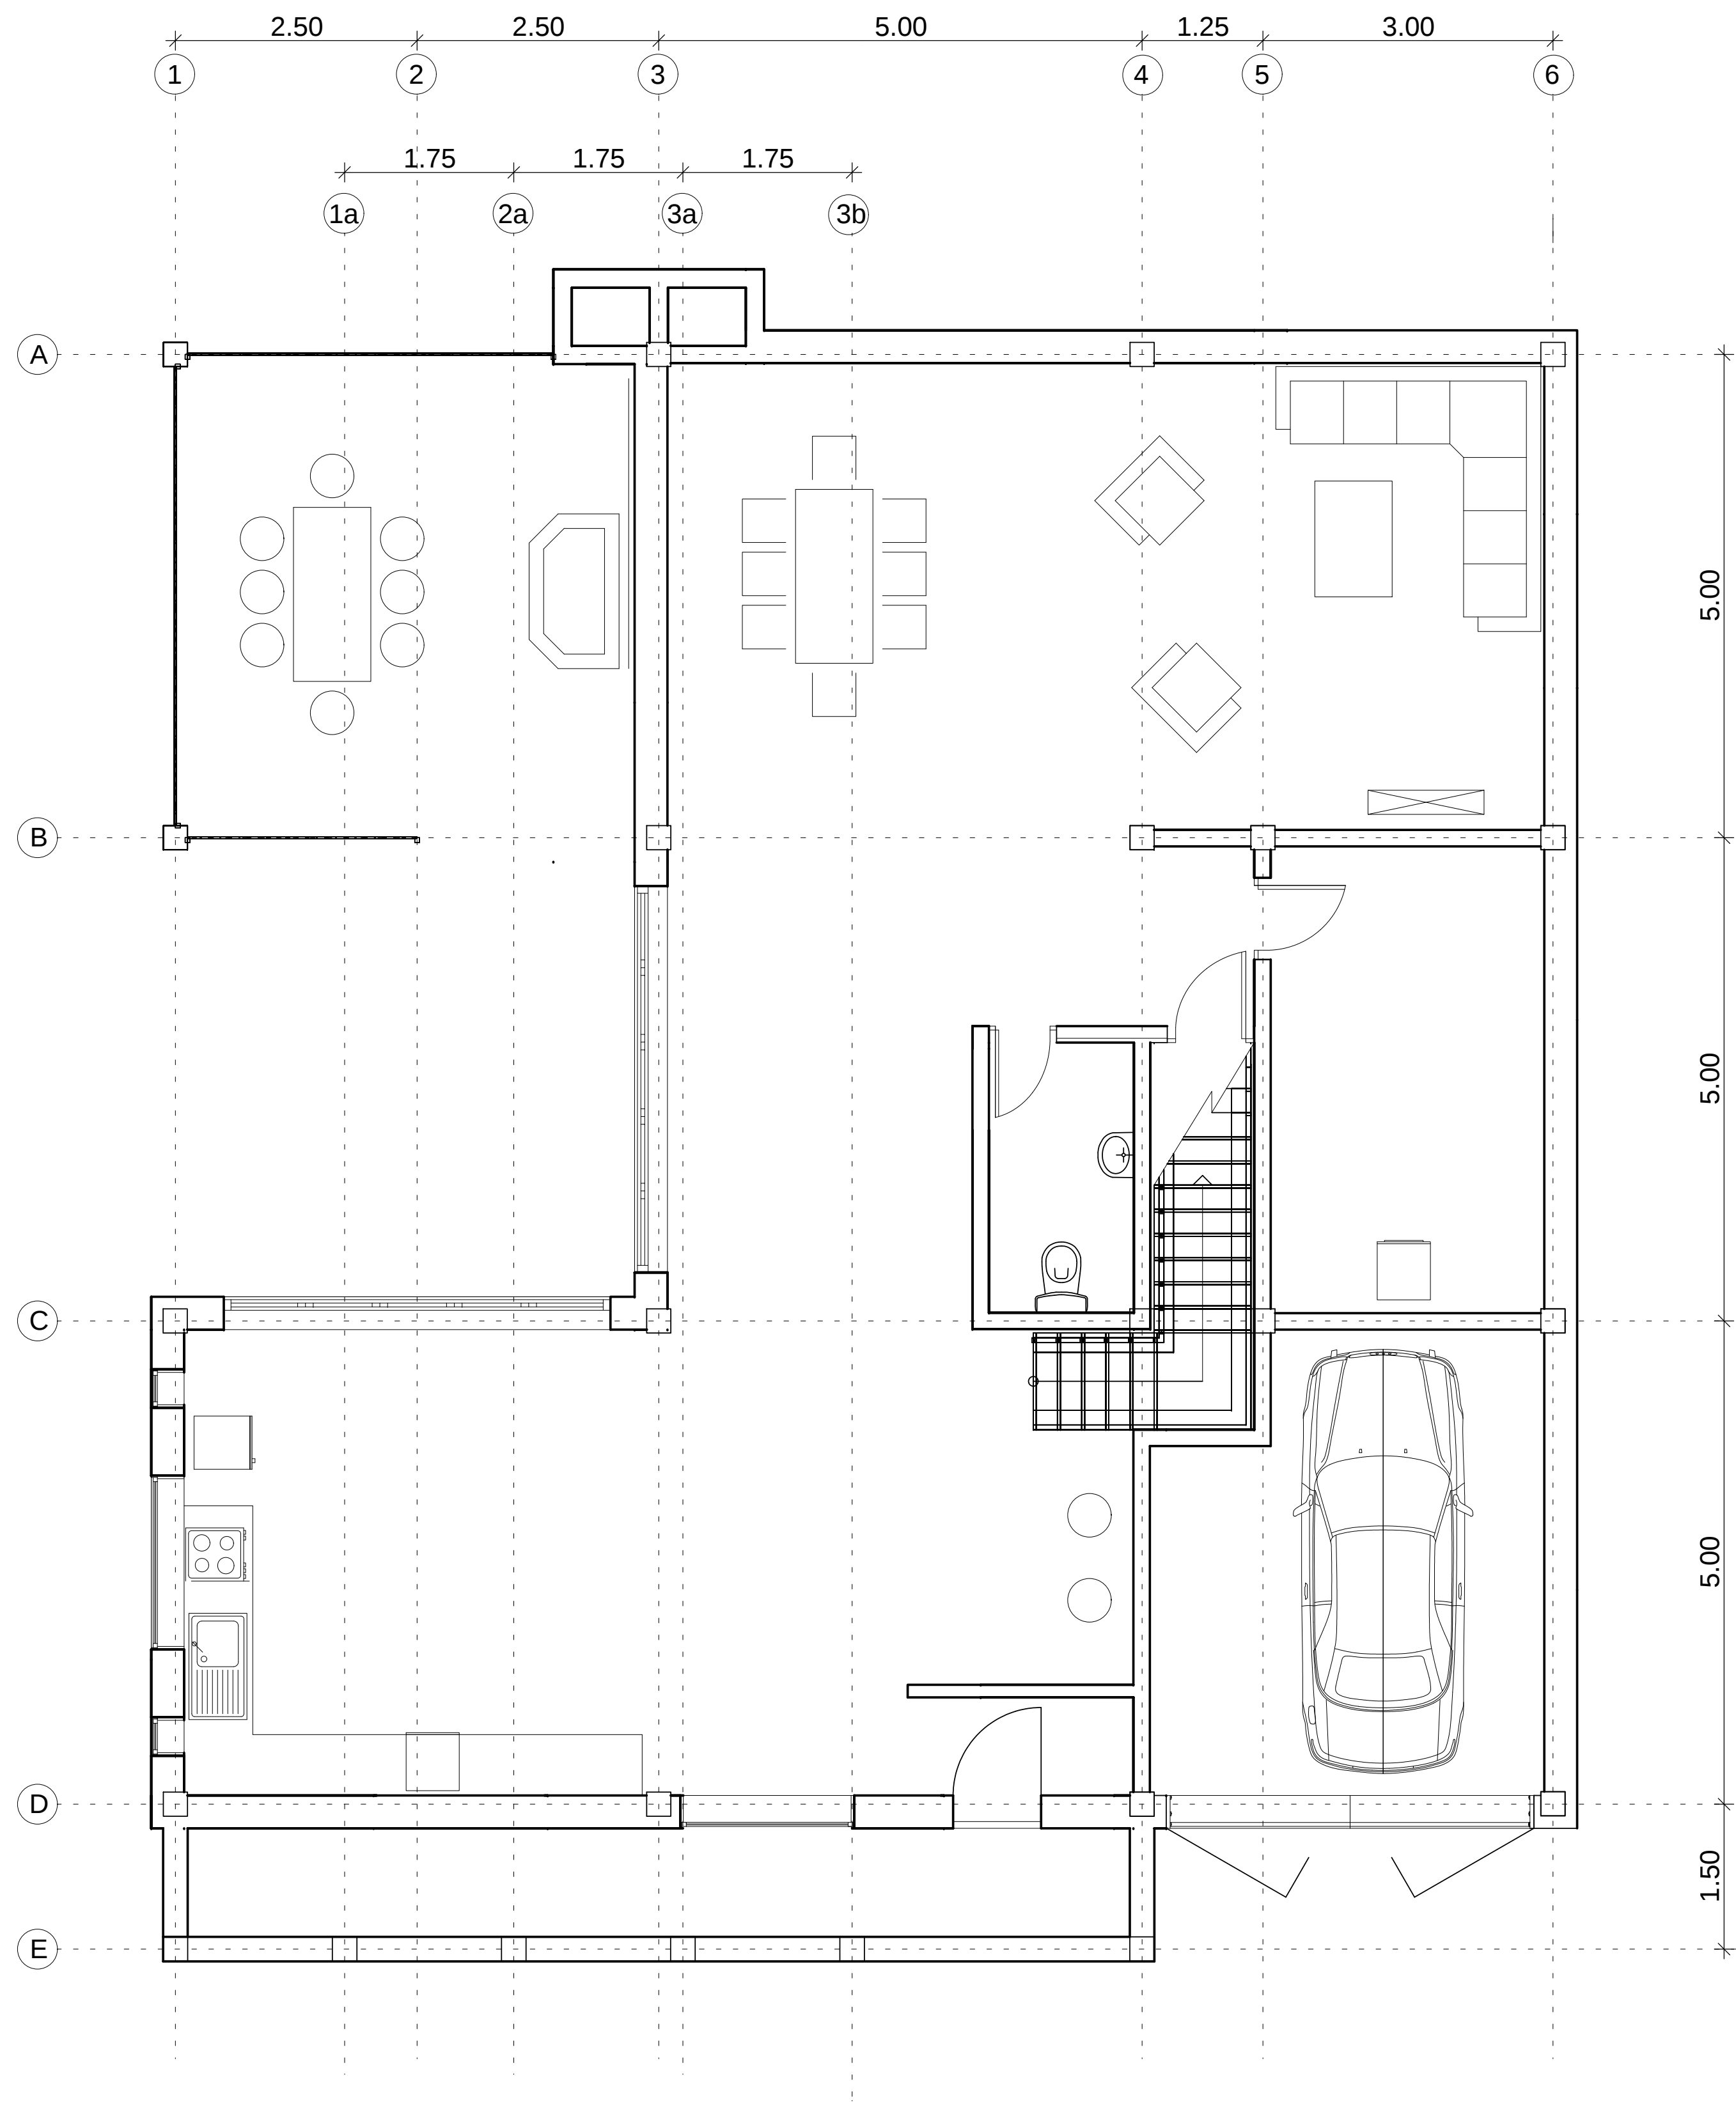

An/AI= 594 / 841 (0.50m²)

DANIELA SOARES COSTA - Ingeniero de Edificación		PLANO / PLAN nº :
Proyecto / Project: MANGLARALTO - SIMON SUTTON		2
Plano: PLANTA BAJA		FECHA / DATE : 26-06-2016
Plan: GROUND FLOOR PLAN		ESCALA / SCALE : 1:50