

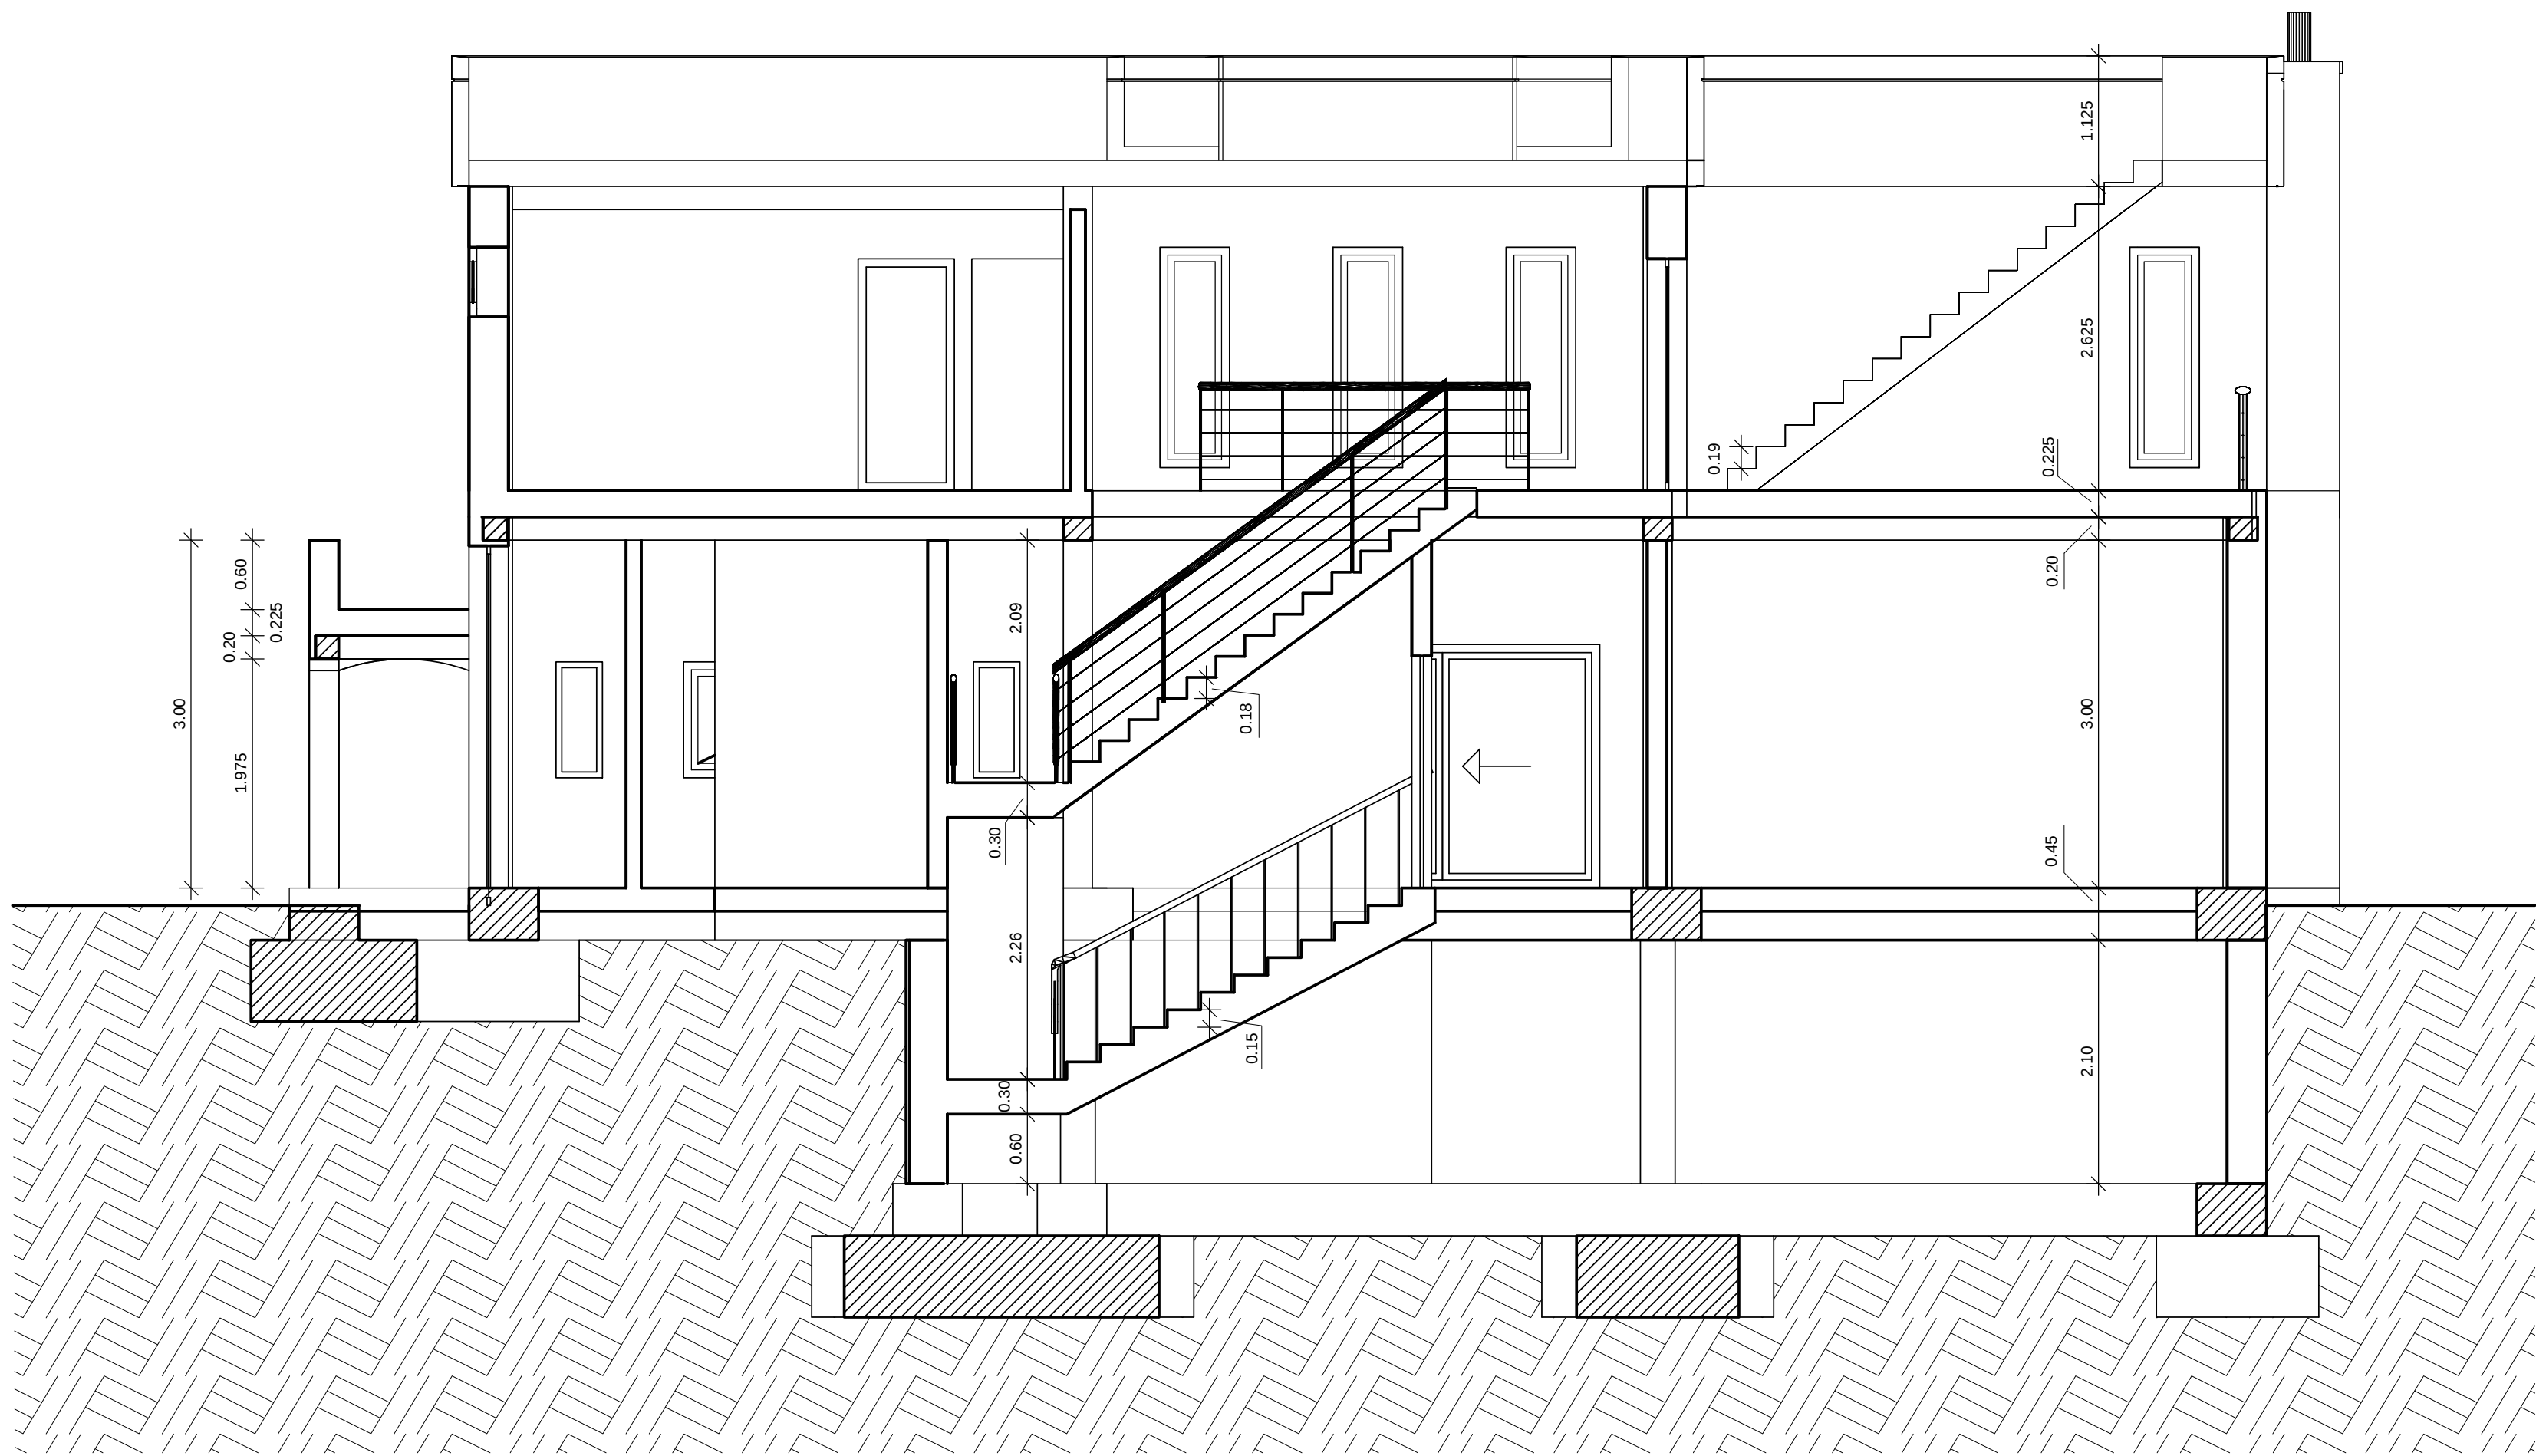
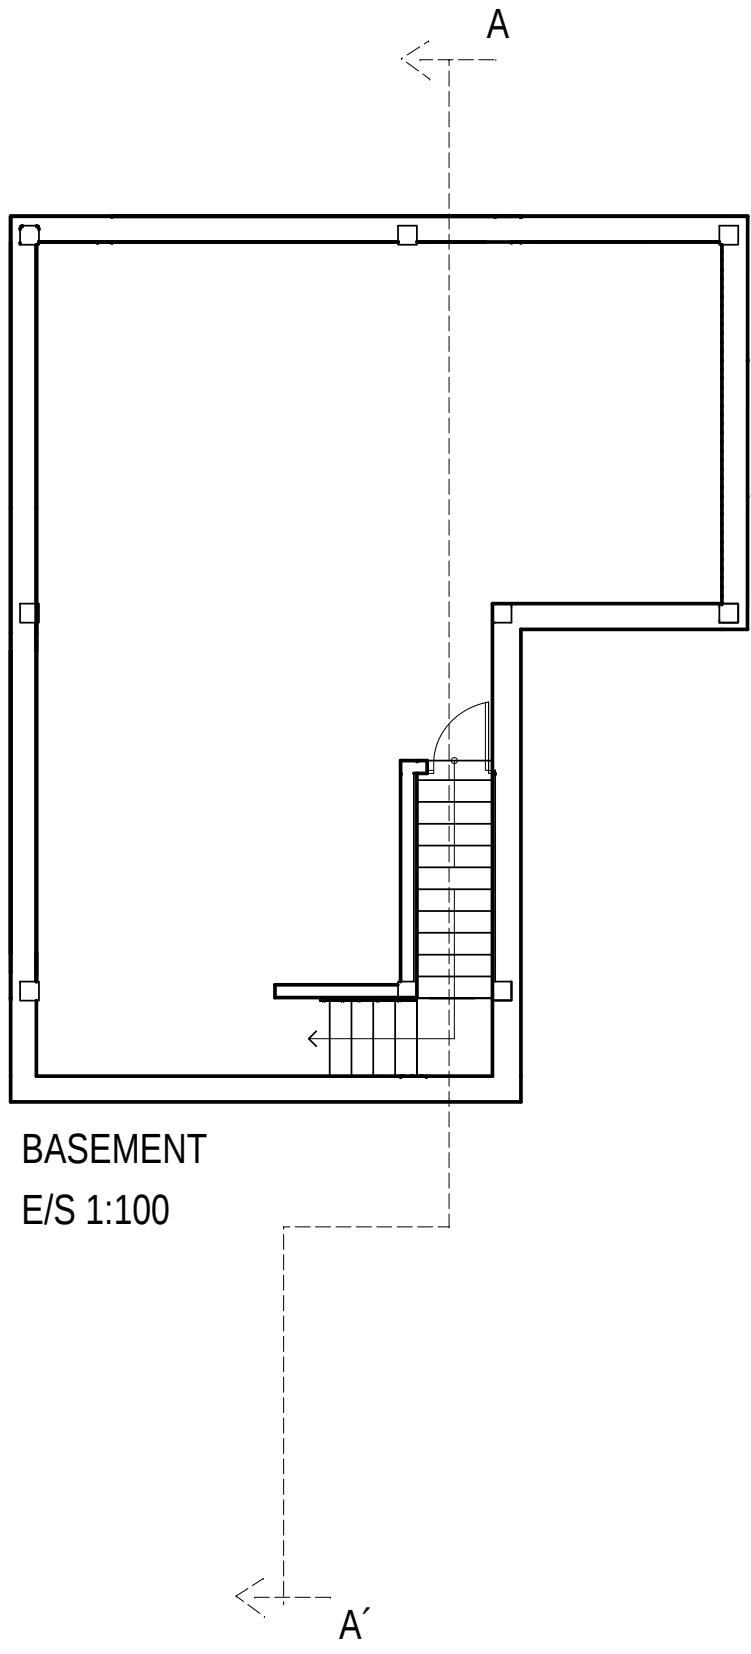


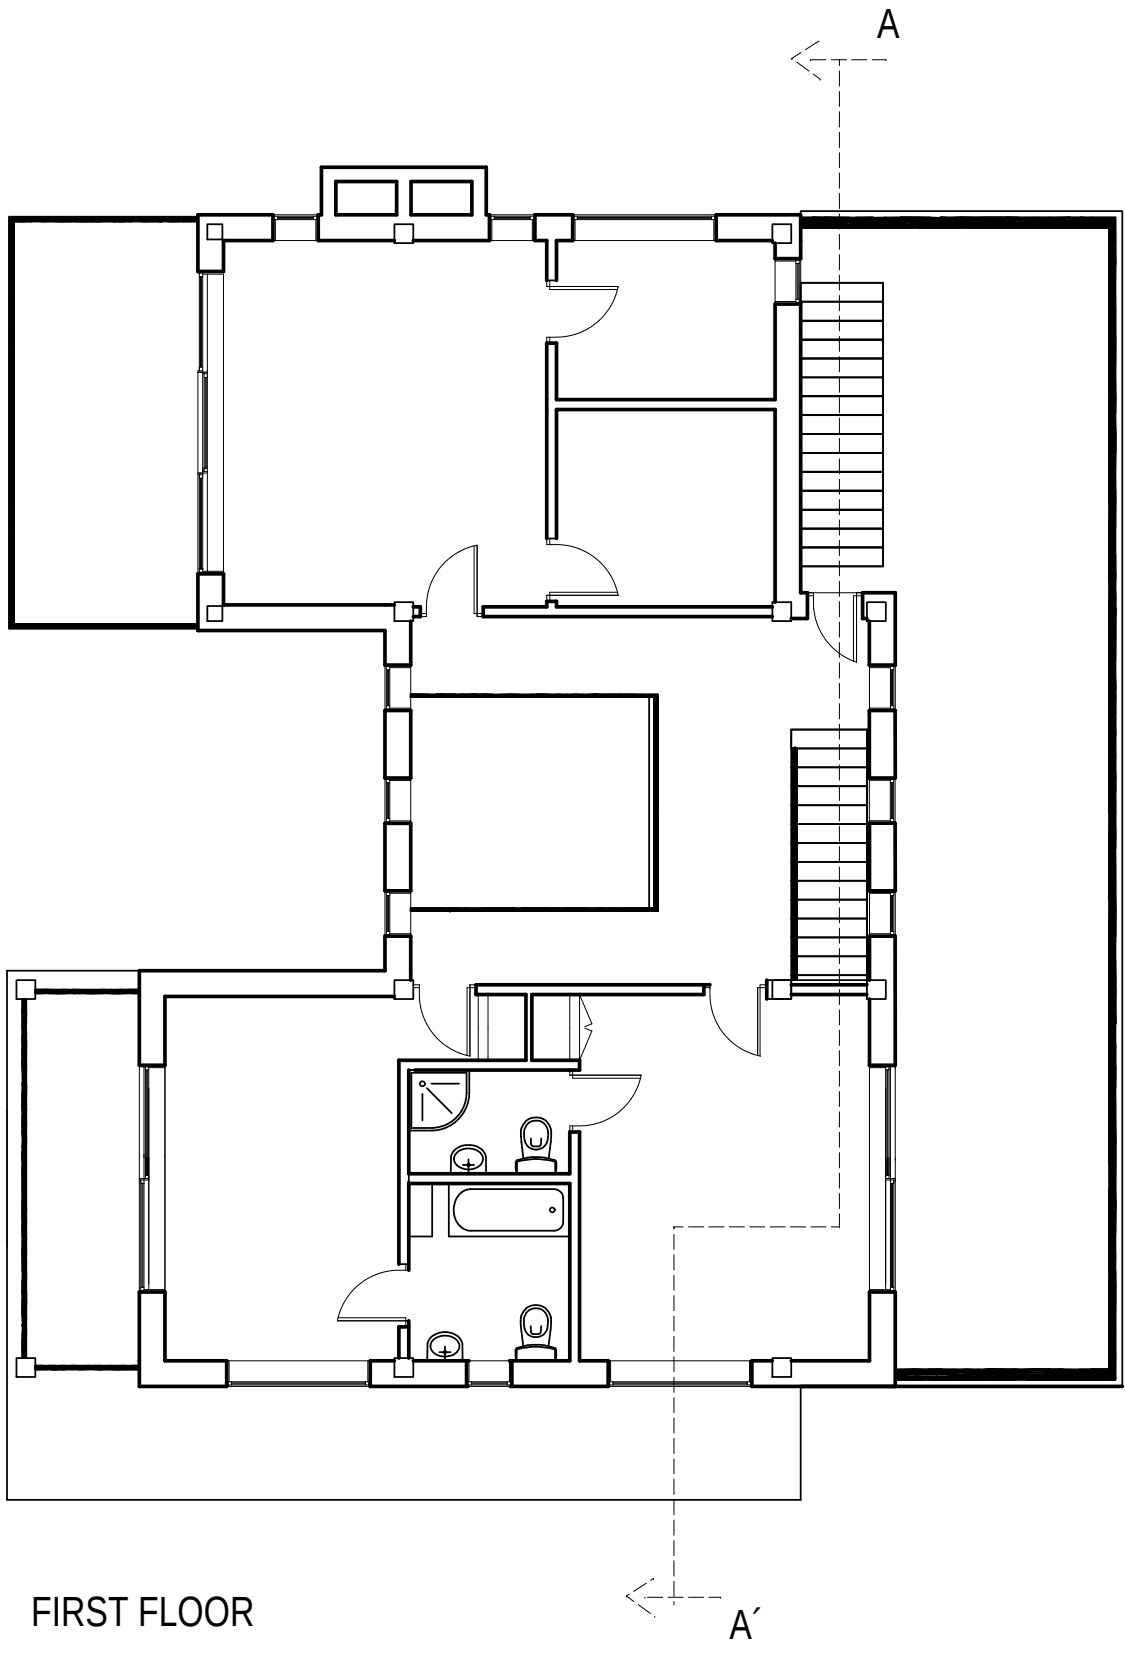

SECCION AA' / SECTION AA'

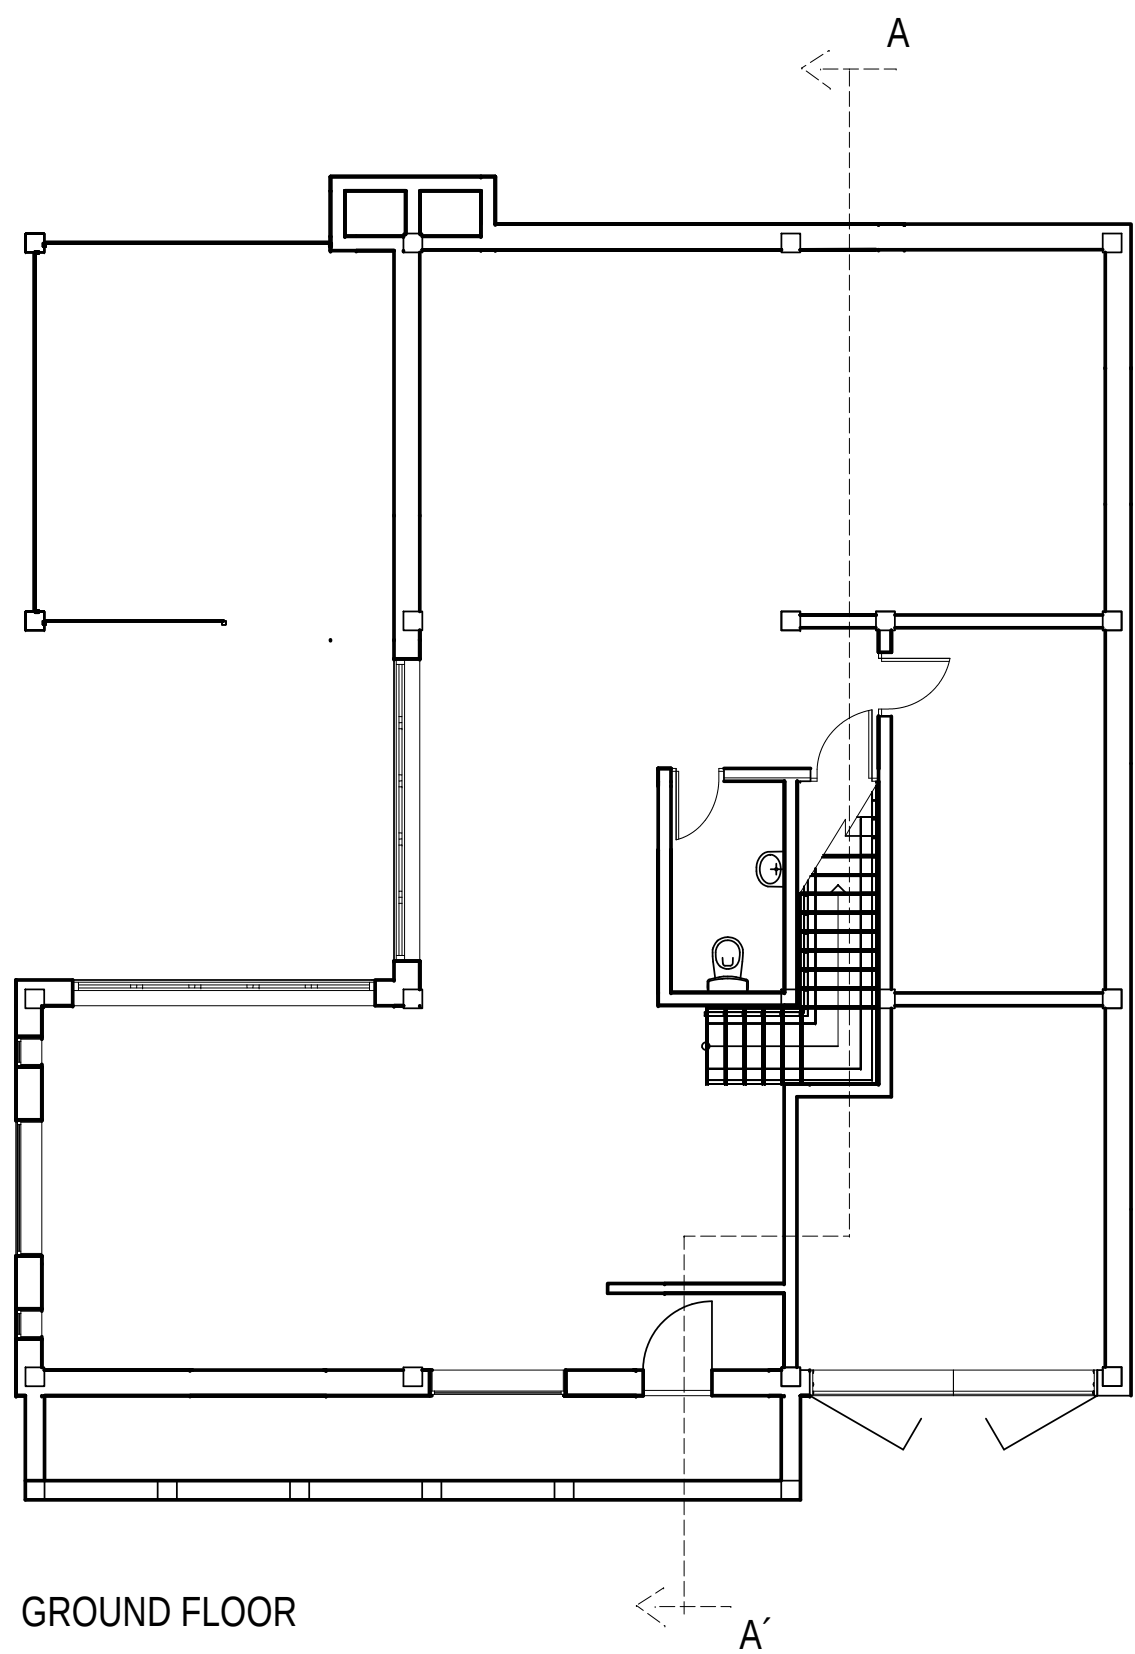

DANIELA SOARES COSTA - Ingeniero de Edificacion		PLANO / PLAN nº :
Proyecto / Project: MANGLARALTO - SIMON SUTTON		11
Plano: SECCION A-A'		FECHA / DATE : 26-06-2016
Plan: SECTION A-A'		ESCALA / SCALE : 1:50